



ΕΦΗΜΕΡΙΣ ΤΗΣ ΚΥΒΕΡΝΗΣΕΩΣ

ΤΗΣ ΕΛΛΗΝΙΚΗΣ ΔΗΜΟΚΡΑΤΙΑΣ

ΤΕΥΧΟΣ ΤΕΤΑΡΤΟ Αρ. Φύλλου 116

19 Φεβρουαρίου 2003

ΠΕΡΙΕΧΟΜΕΝΑ

ΑΠΟΦΑΣΕΙΣ

ΑΠΟΦΑΣΕΙΣ

Αριθ. 1615 (1)

Έγκριση πολεοδομικής μελέτης τμήματος της πολεοδομικής ενότητας 9 περιοχή «Ελληνική Παιδεία - Βορρέ» του δήμου Αμαρουσίου (Ν. Αττικής) και τροποποίηση του εγκεκριμένου ρυμοτομικού σχεδίου στα όρια σύνδεσης με την περιοχή επέκτασης.

Η ΥΠΟΥΡΓΟΣ ΠΕΡΙΒΑΛΛΟΝΤΟΣ, ΧΩΡΟΤΑΞΙΑΣ ΚΑΙ ΔΗΜΟΣΙΩΝ ΕΡΓΩΝ

Έχοντας υπόψη:

1. Τις διατάξεις των άρθρων 43 (παρ. 1, 4 και 5), 44, (1, 2 και 4) 152, (παρ.1, 2 και 6) 154, 160 (παρ. 1 και 2), 243 (παρ. 1), 248, 249 και 250 του από 14.7.1999 Π.δ/τος «Κώδικας Βασικής Πολεοδομικής Νομοθεσίας» (Δ΄ 580), όπως τα άρθρα 243, 248, 249 και 250 τροποποιήθηκαν με τα άρθρα 4, 5, 6 και 7 αντίστοιχα του Ν. 2831/2000 «Τροποποίηση των διατάξεων του Ν. 1577/1985 «ΓΟΚ» και άλλες πολεοδομικές διατάξεις» (Α΄ 140).

2. Τις διατάξεις της παρ. 3γ περ. α.α. του άρθρου 29 του Ν. 2831/2000 «Τροποποίηση των διατάξεων του Ν. 1577/85 «ΓΟΚ» και άλλες πολεοδομικές διατάξεις» (Α΄ 140), όπως αυτό αντικαταστάθηκε με το άρθρο 10 του Ν. 3044/2002 «Μεταφορά Συντελεστή Δόμησης και ρυθμίσεις άλλων θεμάτων αρμοδιότητας Υπουργείου Περιβάλλοντος, Χωροταξίας και Δημοσίων Έργων (Α΄ 197) καθώς και τις διατάξεις του άρθρου 15 του ίδιου ως άνω νόμου.

3. Τις διατάξεις του άρθρου 29Α του Ν. 1558/1985 «Κυβέρνηση και Κυβερνητικά Όργανα» (Α΄ 137), όπως αυτό προστέθηκε με το άρθρο 27 του Ν. 2081/1992 (Α΄ 154) και αντικαταστάθηκε με την παρ. 2α του άρθρου 1 του Ν. 2469/1997 (Α΄ 38).

4. Την Υ6/31.10.2001 απόφαση Πρωθυπουργού και Υπουργού Περιβάλλοντος, Χωροταξίας και Δημοσίων Έργων «Ανάθεση αρμοδιοτήτων Υπουργού Περιβάλλοντος, Χωροταξίας και Δημοσίων Έργων στους Υφυπουργούς Περιβάλλοντος, Χωροταξίας και Δημοσίων Έργων» (Β΄ 1484).

5. Την 103571/7467/17.12.91 απόφαση του Υπουργού ΠΕΧΩΔΕ «Έγκριση Γενικού Πολεοδομικού Σχεδίου (ΓΠΣ) του δήμου Αμαρουσίου (Ν. Αττικής)» (Δ΄ 968), όπως τροποποιήθηκε με τις 6939/1283/22.2.93 (Δ΄ 744), 88223/6449/24.9.93 (Δ΄ 1241) αποφάσεις του Υφυπουργού ΠΕΧΩΔΕ και τις 72228/4579/20.7.94 (Δ΄ 734) και 31477/6487/27.10.97 (Δ΄ 977) αποφάσεις του Υπουργού Περιβάλλοντος Χωροταξίας και Δημοσίων Έργων.

6. Την 7137/2003 απόφαση της Υφυπουργού Περιβάλλοντος Χωροταξίας και Δημοσίων Έργων «Έγκριση πολεοδομικής προμελέτης της πολεοδομικής ενότητας 9 περιοχή «Ελληνική Παιδεία - Βορρέ» του δήμου Αμαρουσίου (Ν. Αττικής).

7. Τις 129/1997, 490/1998 και 244/2002 γνωμοδοτήσεις του δημοτικού συμβουλίου Αμαρουσίου.

8. Την 206/18.7.2002 γνωμοδότηση του Κεντρικού Συμβουλίου Χωροταξίας Οικισμού και Περιβάλλοντος.

9. Το γεγονός ότι από τις κανονιστικές διατάξεις αυτής της απόφασης δεν προκαλείται δαπάνη σε βάρος του κρατικού προϋπολογισμού και του οικείου Ο.Τ.Α., αποφασίζουμε:

Άρθρο 1

Εγκρίνεται:

α) το πολεοδομικό σχέδιο τμήματος της πολεοδομικής ενότητας 9 περιοχή «Ελληνική Παιδεία - Βορρέ» του δήμου Αμαρουσίου (Ν. Αττικής) με τον καθορισμό οικοδομήσιμων χώρων, οδών, πεζοδρόμων, κοινοχρήστων χώρων, χώρου πλατείας, ελευθέρου γηπέδου, νηπιαγωγείου, παιδικού σταθμού, στάθμευσης αυτοκινήτων, παιδικής χαράς και

β) η τροποποίηση του εγκεκριμένου ρυμοτομικού σχεδίου στα όρια σύνδεσής του με την περιοχή επέκτασης με τη μετατόπιση ρυμοτομικών και οικοδομικών γραμμών,

όπως οι ρυθμίσεις των παραγράφων α και β φαίνονται στα τρία (3) σχετικά χρωματισμένα πρωτότυπα διαγράμματα σε κλίμακα 1:1000 που θεωρήθηκαν από τον Προϊστάμενο της Δ/νσης Τοπογραφικών Εφαρμογών με την 1615/2003 πράξη του και που αντίτυπά τους σε φωτοσμίκρυνση δημοσιεύεται με την παρούσα απόφαση.

Άρθρο 2

Εγκρίνεται, όπως διατυπώνεται στα επόμενα άρθρα, ο πολεοδομικός κανονισμός της περιοχής της οποίας το πολεοδομικό σχέδιο εγκρίνεται με το προηγούμενο άρθρο 1.

Άρθρο 3

1. Στους οικοδομήσιμους χώρους της παραπάνω περιοχής επιτρέπεται η χρήση αμιγούς κατοικίας, όπως προσδιορίζεται από το άρθρο 2 του από 23.2.1987 Π.δ/τος (Δ΄ 166).

Άρθρο 4

1. Στο πρόσωπο των οικοπέδων οικοδομημένων ή μη που βρίσκονται στην περιοχή της οποίας εγκρίνεται το πολεοδομικό σχέδιο με την παρ.α του άρθρου 1 της παρούσας, επιβάλλεται προκήπιο πλάτους τεσσάρων (4) και πέντε (5) μέτρων, όπως φαίνεται στα διαγράμματα του άρθρου 1.

Άρθρο 5

Τα ελάχιστα όρια εμβαδού και προσώπου καθώς και οι λοιποί όροι και περιορισμοί δόμησης των οικοπέδων ορίζονται ως εξής:

1. Ελάχιστο πρόσωπο: δέκα πέντε (15) μέτρα.

Ελάχιστο εμβαδόν: εξακόσια (600) τ. μέτρα.

2. Κατά παρέκκλιση των διατάξεων της προηγούμενης παραγράφου θεωρούνται άρτια και οικοδομήσιμα τα οικόπεδα τα οποία κατά τη δημοσίευση της παρούσας έχουν:

Ελάχιστο πρόσωπο: δέκα μέτρα (10) μ.

Ελάχιστο εμβαδόν: τριακόσια τετρ.μέτρα (300 τμ.).

3. Επί πλέον των διατάξεων των προηγουμένων παραγράφων τα οικόπεδα θεωρούνται άρτια και οικοδομήσιμα εφόσον:

α. Στο οικοδομήσιμο τμήμα τους εγγράφεται κάτοψη κτιρίου με ελάχιστη επιφάνεια πενήντα (50) τ. μέτρα και ελάχιστη πλευρά πέντε (5) μέτρα.

β. Δεν δημιουργήθηκαν από κατάτμηση που έγινε κατά παράβαση των διατάξεων του από 22.6.1983 Π.δ/τος (Δ΄ 284).

4. Μέγιστο ποσοστό κάλυψης: σαράντα τοις εκατό (40%) της επιφάνειάς τους.

5. Συντελεστής δόμησης: έξι δέκατα (0,6).

6. Μέγιστο επιτρεπόμενο ύψος των ανεγερθησομένων κτιρίων: οκτώ μέτρα και εξήντα εκατοστά του μέτρου (8,60) μ.

7. Απαγορεύεται η κατασκευή κτιρίων επί υποστηλωμάτων (Pilotis).

8. Επιβάλλεται ο έλεγχος από την αρμόδια Αρχαιολογική Υπηρεσία κατά την εκσκαφή των θεμελίων.

Άρθρο 6

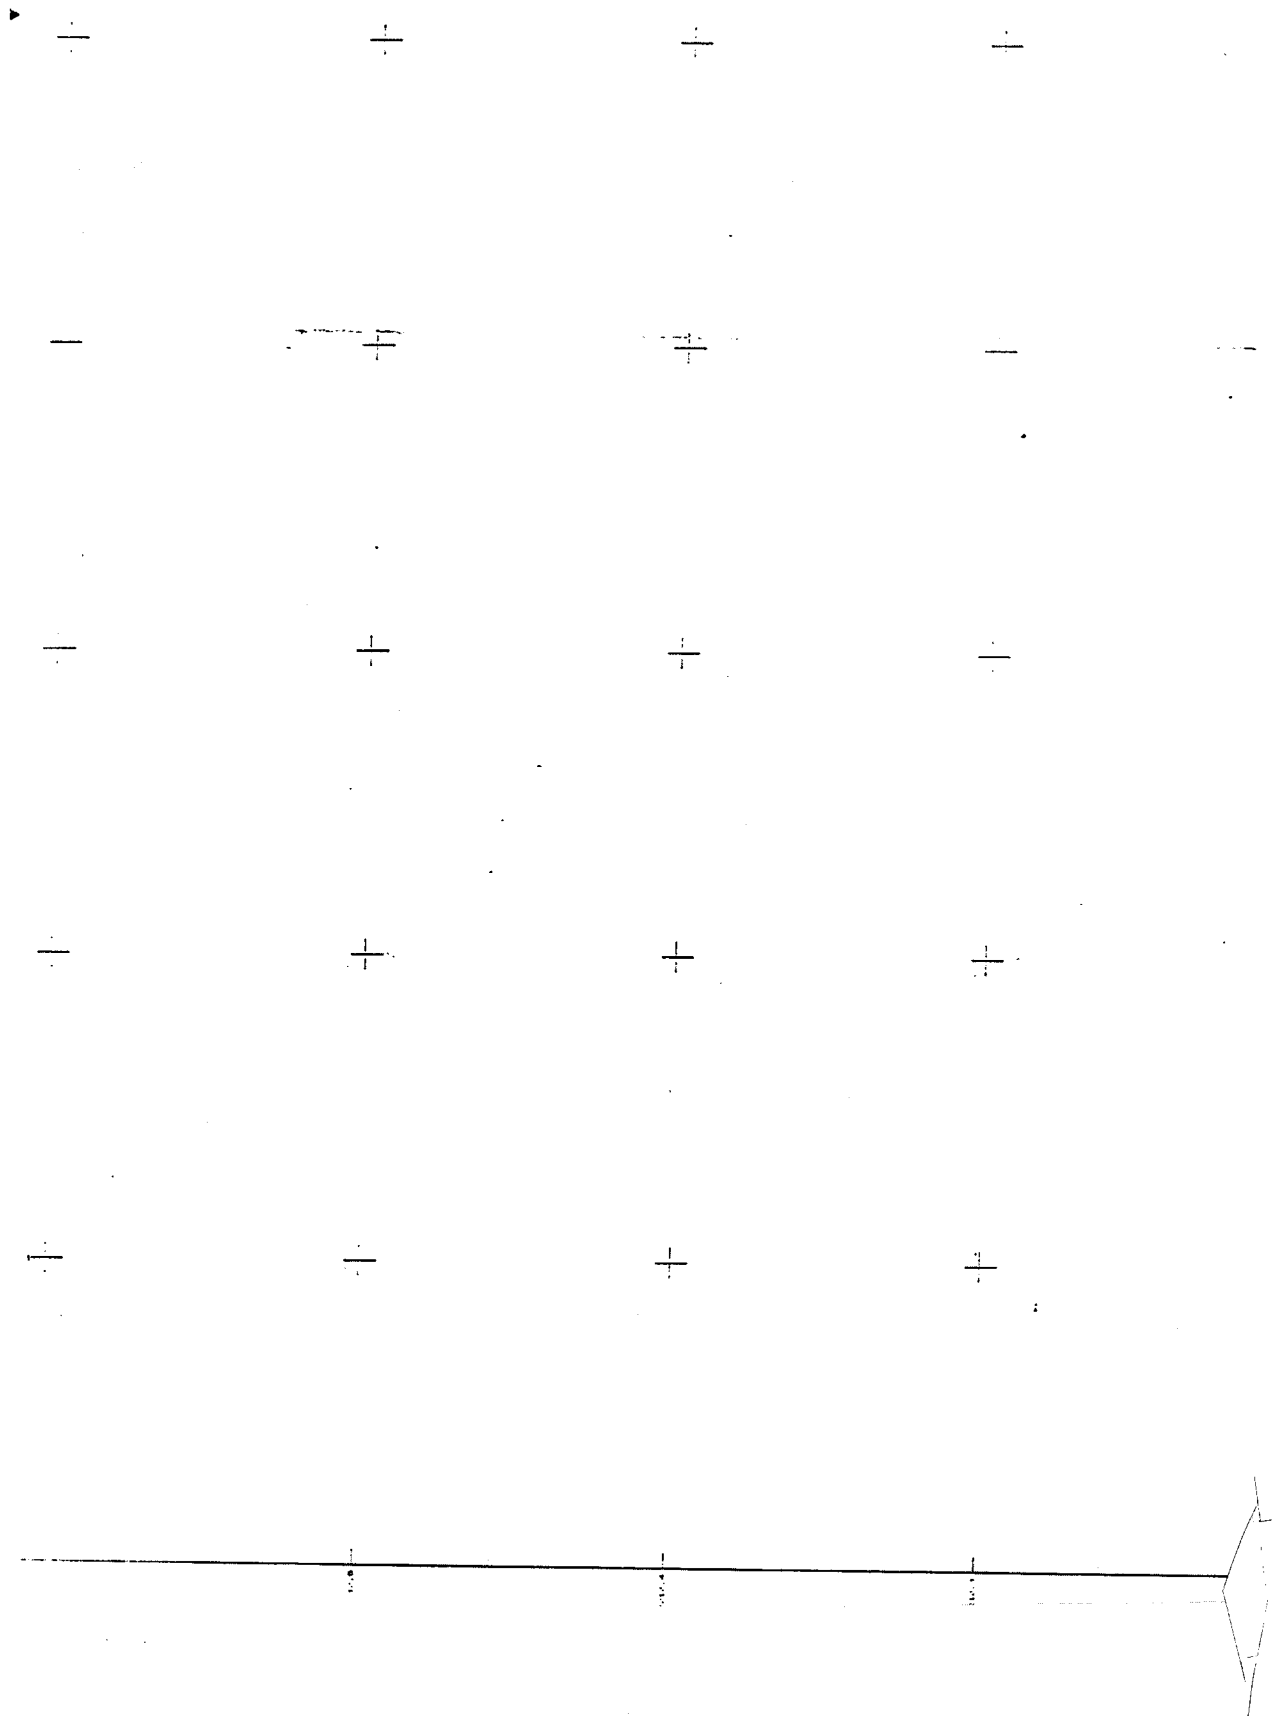
Η ισχύς της παρούσας αρχίζει από τη δημοσίευσή της στην Εφημερίδα της Κυβερνήσεως.

Η απόφαση αυτή να δημοσιευθεί στην Εφημερίδα της Κυβερνήσεως.

Αθήνα, 16 Ιανουαρίου 2003

Η ΥΦΥΠΟΥΡΓΟΣ

ΡΟΔΟΥΛΑ ΖΗΣΗ



ΥΠΟΜΝΗΜΑ

Οριο Πολεοδομικής Ενότητας γειτονιάς

Ρυμοτομική Γραμμή

Οικοδομική Γραμμή

Καταργούμενη ρυμοτομική οικοδομική γραμμή

Αμιγής κατοικία

Οριο τομέα συντελεστή δόμησης (Σ.Δ)

I Τομεις Συντελεστων Δομησης

Όριο τομέων λοιπών όρων δόμησης

Α Τομείς Λοιπών Όρων Δόμησης

Οριο εξαίρεσης

ΥΠΟΥΡΓΕΙΟ

ΠΕΡΙΒΑΛΛΟΝΤΟΣ ΧΩΡΟΤΑΞΙΑΣ & ΔΗΜ. Ε[illegible]

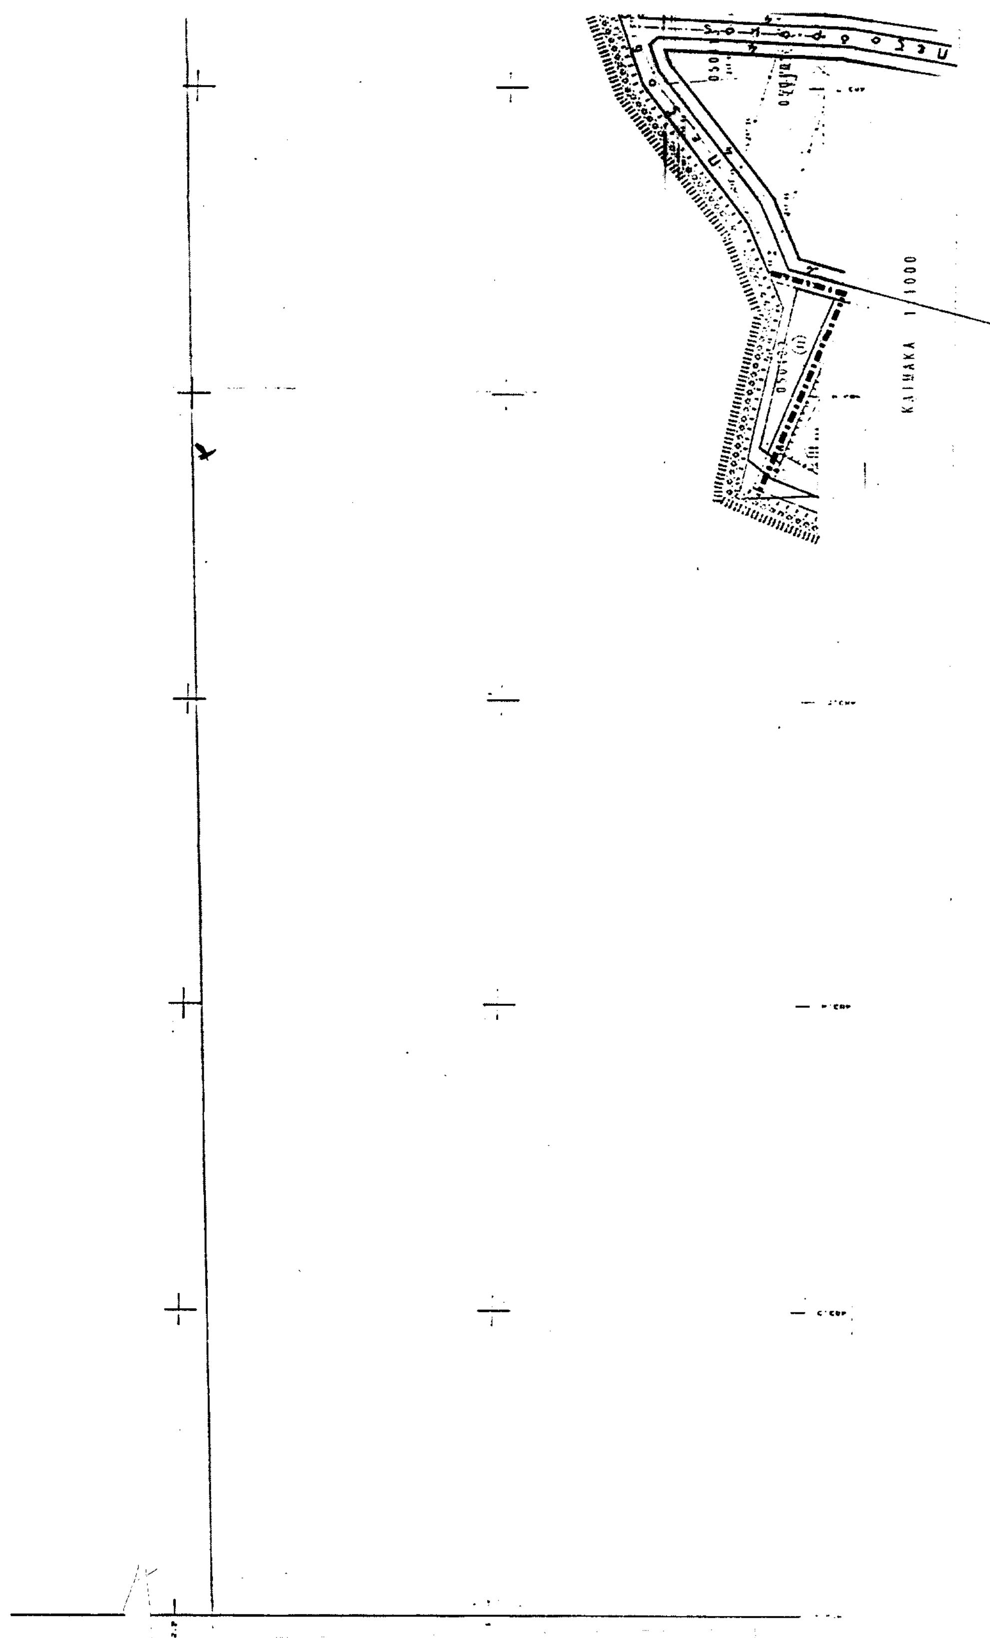
ΣΥΝΤΕΛΕΣΤΕΣ ΔΟΜΗΣΗΣ

ΤΟΜΕΙΣ	I		
Σ.Δ.	0.6		

ΛΟΙΠΟΙ ΟΡΟΙ ΔΟΜΗΣΗΣ

ΤΟΜΕΙΣ / ΟΡΟΙ ΔΟΜΗΣΗΣ	Α	
Π.Κ. %	40%	ΣΥΣΤΗΜΑ κατα Γ.Ο.Κ
ΑΡΤΙΟΤΗΤΑ	500 μ² Πρ. 15 μ	
ΠΑΡΕΚΚΛΙΣΗ	200 μ² Πρ. 8 μ	
Μ.Υ. (μ)	8,60 μ	

ΝΟΜΑΡΧΙΑ [illegible]


ΚΛΙΜΑΚΑ 1:1000

Πρ. 8 μ

Μ.Υ. (μ) 8,60 μ

ΝΟΜΑΡΧΙΑ ΑΝΑΤΟΛΙΚΗΣ ΑΤΤΙΚΗΣ

ΔΗΜΟΣ ΑΜΑΡΟΥΣΙΟΥ

ΠΟΛΕΟΔΟΜΙΚΗ ΜΕΛΕΤΗ ΕΠΕΚΤΑΣΗΣ

ΠΕΡΙΟΧΗ : ΒΟΡΡΕ (ΕΛ. ΠΑΙΔΕΙΑ)

ΑΝΑΔΟΧΟΙ : ΕΡΑΤΟΣΘΕΝΗΣ Ε.Π.Ε - ΑΛ. ΠΑΝΤΑΖΗΣ

ΘΕΜΑ : ΡΥΜΟΤΟΜΙΚΟ ΣΧΕΔΙΟ

ΕΘΝΙΚΟ ΤΥΠΟΓΡΑΦΕΙΟ
Για τεχνικούς λόγους στο σχεδιάγραμμα έγινε σμίκρυνση κατά ποσοστό 47 %

ΔΙΑΝΟΜΗ ΠΙΝΑΚΙΔΩΝ

ΧΑΡΤΗΣ : Π-2.1

ΠΙΝΑΚΙΔΑ

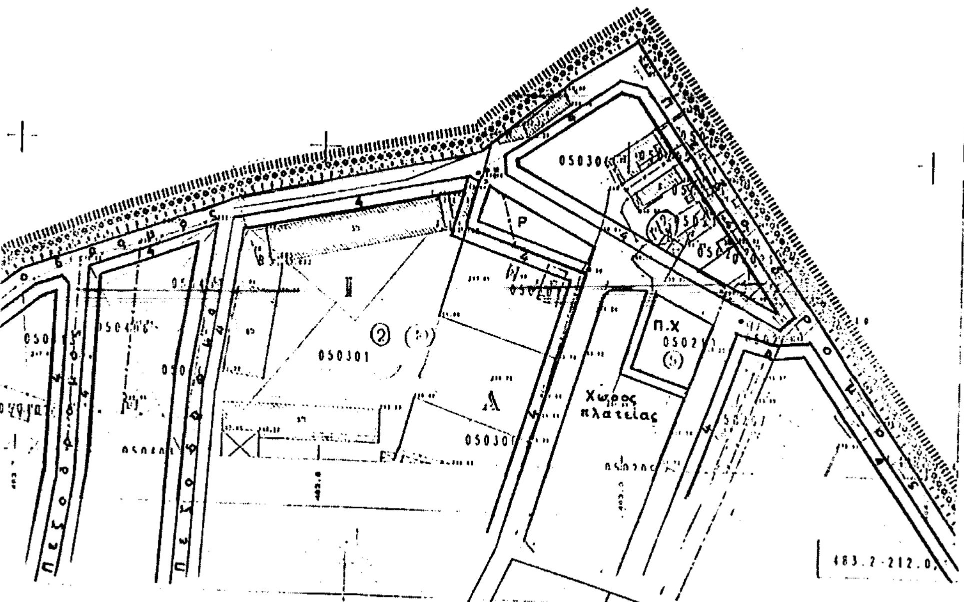
ΚΛΙΜΑΚΑ : 1 : 1000

ΗΜΕΡΟΜΗΝΙΑ : Ιούνιος 1996

ΑΛ. ΠΑΝΤΑΖΗΣ

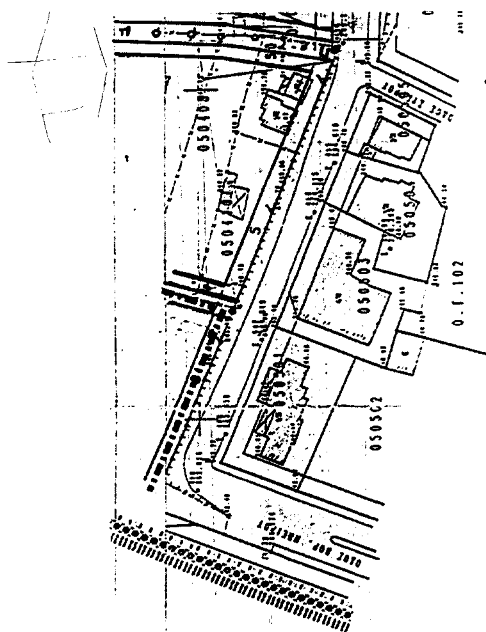
Π. ΜΙΚΑΚΗΣ

ΠΕΤΡΟΣ Π. ΜΙΚΑΚΗΣ
ΑΡΧΙΤΕΚΤΩΝ ΜΗΧΑΝΙΚΟΣ
ΔΙΠΛ. ΠΑΝΕΠΙΣΤΗΜΙΟΥ ΡΩΜΗΣ
ΜΕΛΟΣ Τ.Ε.Ε. ΑΡΙΘΜΟΣ ΜΗΤΡΩΟΥ 25600



ΥΠΟΥΡΓΕΙΟ
ΠΕΡΙΒΑΛΛΟΝΤΟΣ ΧΩΡΟΤΑΞΙΑΣ & ΔΗΜ. ΕΡΓΩΝ
...την υπ' αριθμ. Γ.16.15/03 απόφαση
"Έγκριση πολεοδ. μελέτης τμήματος της πολεοδ. ενότητας 3 περιοχής "Ελληνική Παιδεία – Βορρέ" του Δ. Αμαρουσίου (ν. Αττικής) & τροπ/σης του εγκεκριμένου ρυμοτ. σχεδίου στα όρια σύνδεσης με την περιοχή επέκτασης."
Αθήνα 16 Ιανουαρίου 2003
Ο Δ/ντής
Ι. Γιαννακόπουλος

Αρ. φ. 15/03
Σχ. 3



ΥΠΟΜΝΗΜΑ

Όριο Πολεοδομικής Ενότητας γειτονιάς

Ρυμοτομική Γραμμή

Οικοδομική Γραμμή

Καταργούμενη ρυμοτομική οικοδομική γραμμή

Αμιγής κατοικία

Όριο τομέα συντελεστή δόμησης (Σ.Δ)

I Τομείς Συντελεστων Δομησης

Όριο τομέων λοιπών όρων δόμησης

A Τομείς Λοιπών Όρων Δόμησης

ΥΠΟΥΡΓΕΙΟ
ΠΕ... ΑΛΛΟΝΤΟΣ ΧΩΡΟΤΑΞΙΑΣ & ...

ΣΥΝΤΕΛΕΣΤΕΣ ΔΟΜΗΣΗΣ

ΤΟΜΕΙΣ	I		
Σ.Δ.	0.6		

ΛΟΙΠΟΙ ΟΡΟΙ ΔΟΜΗΣΗΣ

ΤΟΜΕΙΣ / ΟΡΟΙ ΔΟΜΗΣΗΣ	A	
Π.Κ. %	40%	ΣΥΣΤΗΜΑ κατα Γ.Ο.Κ
ΑΡΤΙΟΤΗΤΑ	500 μ² Πρ. 15 μ	
ΠΑΡΕΚΚΛΙΣΗ	200 μ² Πρ. 8 μ	
Μ.Υ. (μ)	8.69 μ	

ΠΑΡΕΚΚΛΙΣΗ	200 μ Πρ. 8 μ	
Μ.Υ. (μ)	8,60 μ	

ΝΟΜΑΡΧΙΑ ΑΝΑΤΟΛΙΚΗΣ ΑΤΤΙΚΗΣ

ΔΗΜΟΣ ΑΜΑΡΟΥΣΙΟΥ

ΠΟΛΕΟΔΟΜΙΚΗ ΜΕΛΕΤΗ ΕΠΕΚΤΑΣΗΣ

ΠΕΡΙΟΧΗ : ΒΟΡΡΕ (ΕΛ. ΠΑΙΔΕΙΑ)

ΑΝΑΔΟΧΟΙ : ΕΡΑΤΟΣΘΕΝΗΣ Ε.Π.Ε - ΑΛ. ΠΑΝΤΑΖΗΣ

ΘΕΜΑ : ΡΥΜΟΤΟΜΙΚΟ ΣΧΕΔΙΟ

ΕΘΝΙΚΟ ΤΥΠΟΓΡΑΦΕΙΟ
Για τεχνικούς λόγους στο σχεδιάγραμμο έγινε σμίκρυνση κατά ποσοστό 44 %

ΔΙΑΤΑΞΗ ΠΙΝΑΚΙΔΩΝ

6Β3.2-212.0	6Β3.6-211.1
6Β3.2-211.7	6Β3.6-211.7 2	6Β4.0-211.7

ΧΑΡΤΗΣ :

ΠΙΝΑΚΙΔΑ 2

ΚΛΙΜΑΚΑ : 1:1000

ΗΜΕΡΟΜΗΝΙΑ : Ιούνιος 1996

ΜΕΛΕΤΗΤΕΣ :

ΑΛ. ΠΑΝΤΑΖΗΣ
ΑΡΧΙΤ. ΠΟΛΕΟΔΟΜΟΣ

Π. ΝΙΚΑΚΗΣ
ΑΡΧΙΤ. ΠΟΛΕΟΔΟΜΟΣ

ΠΕΤΡΟΣ Β. ΝΙΚΑΚΗΣ
ΑΡΧΙΤΕΚΤΩΝ ΜΗΧΑΝΙΚΟΣ
ΔΙΠΛ. ΠΑΝΕΠΙΣΤΗΜΙΟΥ ΡΩΜΗΣ
ΜΕΛΟΣ Τ.Ε.Ε. ΑΡΙΘΜΟΣ ΜΗΤΡΩΟΥ 25600

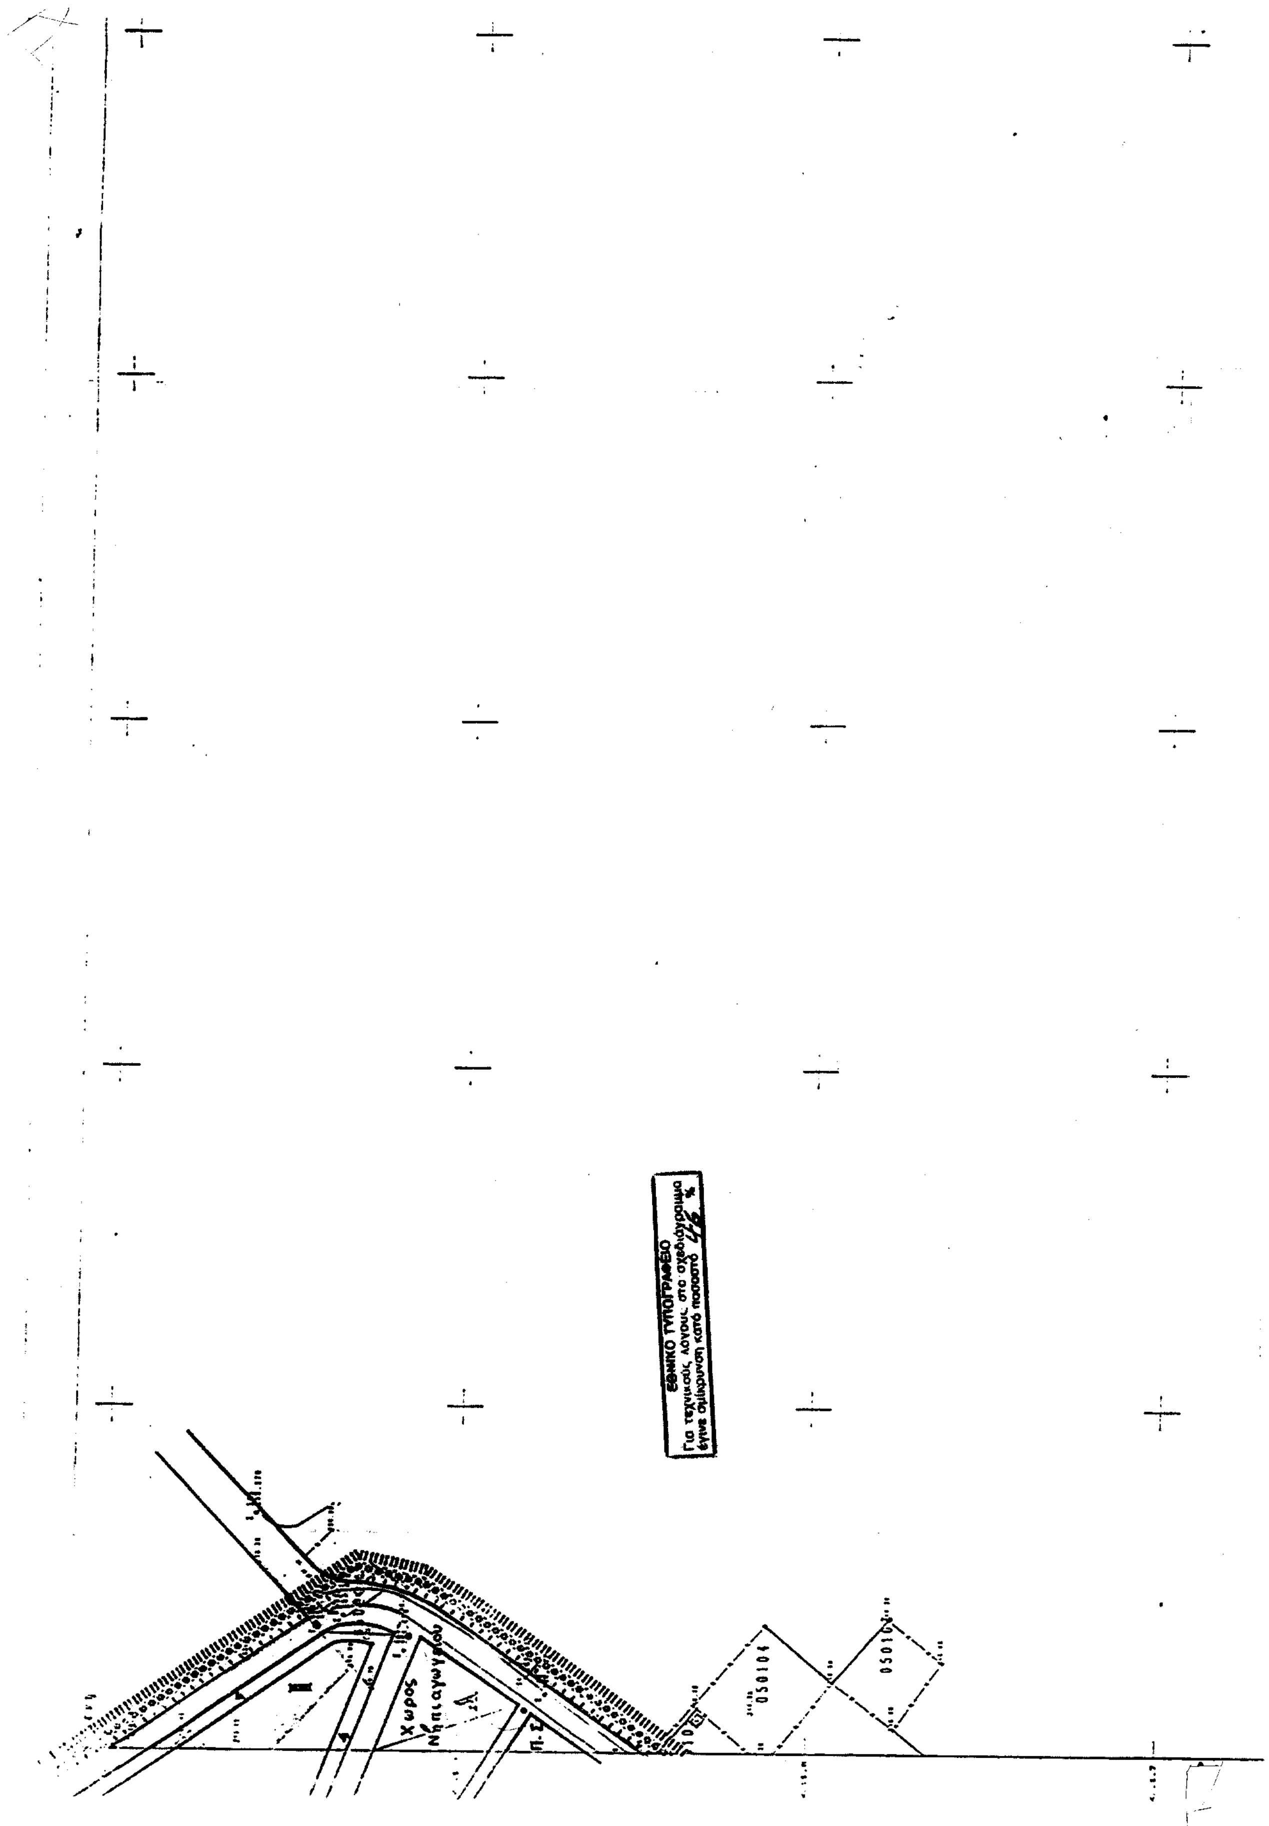
ΕΞΑΣΦΑΛΙΣΤΕΣ

Κ. ΚΑΤΣΙΑΗ

...ΛΟΝΙΚΗΣ ΧΩΡΟΤΑΞΙΑΣ & ΔΗΜ. ΕΡΓΩΝ
...ΥΠ' ΑΡΙΘΜ. Γ. 1615/03
"Έγκριση πολεοδ. μελέτης τμήματος της πολεοδ. ενότητας 9 περιοχή "Ελλην. Παιδεία - Βορρέ" του δ. Αμαρουσίου (ν. Αττικής) 5η τροπ/ση του εγκεκριμένου ρυμοτ. σχεδίου στα όρια επέκτασης με την περιοχή επέκτασης"
ΑΘΗΝΑ 16 Ιανουαρίου 2003
ο Δ/ντής

Γ. Παναγόπουλος

Αρ. Φ. 15/03
εχ. 3


ΕΘΝΙΚΟ ΤΥΠΟΓΡΑΦΕΙΟ
Για τεχνικούς λόγους, στο σχεδιάγραμμα
έγινε σμίκρυνση κατά ποσοστό %
Χωρος Νηπιαγωγειου
050104

ΥΠΟΜΝΗΜΑ

- Οριο Πολεοδομικής Ενότητας γειτονιάς
- Ρυμοτομική Γραμμή
- Οικοδομική Γραμμή
- Καταργούμενη ρυμοτομική οικοδομική γραμμή
- Αμιγής κατοικία
- Οριο τομέα συντελεστή δόμησης (Σ.Λ)
- I Τομεις Συντελεστων Δομησης
- Όριο τομέων λοιπών όρων δόμησης
- Α Τομείς Λοιπών Όρων Δόμησης

ΥΠΟΥΡΓΕΙΟ

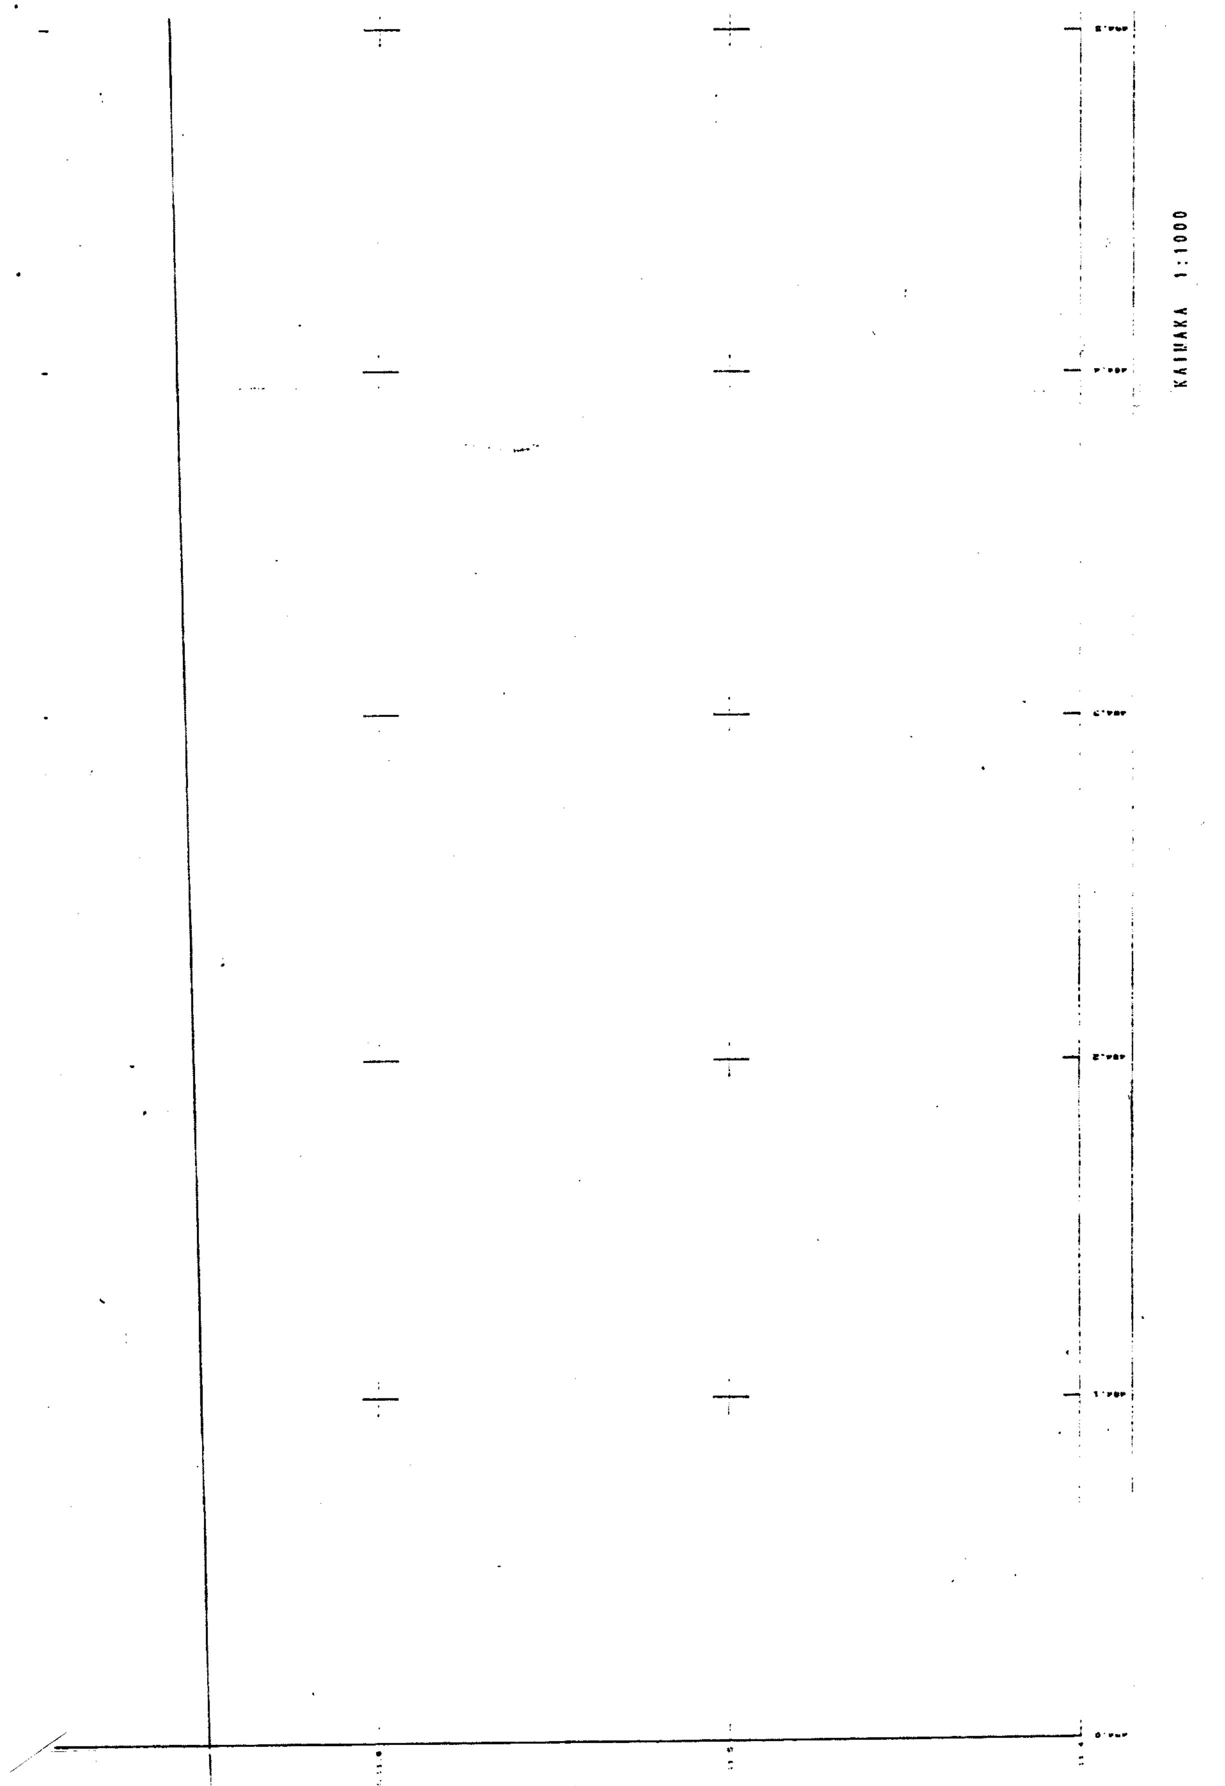
...ΠΕΡΙΒΑΛΛΟΝΤΟΣ ΧΩΡΟΤΑΞΙΑΣ & Δ...

ΣΥΝΤΕΛΕΣΤΕΣ ΔΟΜΗΣΗΣ

ΤΟΜΕΙΣ	I		
Σ.Δ.	0.6		

ΛΟΙΠΟΙ ΟΡΟΙ ΔΟΜΗΣΗΣ

ΤΟΜΕΙΣ / ΟΡΟΙ ΔΟΜΗΣΗΣ	Α	
Π.Κ. %	40%	ΣΥΣΤΗΜΑ κατα Γ.Ο.Κ
ΑΡΤΙΟΤΗΤΑ	500 μ² Πρ. 15 μ	
ΠΑΡΕΚΚΛΙΣΗ	200 μ² Πρ. 8 μ	


ΚΛΙΜΑΚΑ 1:1000

ΠΑΡΕΚΚΛΙΣΗ	200 μ²
	Πρ. 8 μ
Μ.Υ. (μ)	8.60 μ

ΝΟΜΑΡΧΙΑ ΑΝΑΤΟΛΙΚΗΣ ΑΤΤΙΚΗΣ

ΔΗΜΟΣ ΑΜΑΡΟΥΣΙΟΥ

ΠΟΛΕΟΔΟΜΙΚΗ ΜΕΛΕΤΗ ΕΠΕΚΤΑΣΗΣ

ΠΕΡΙΟΧΗ : ΒΟΡΡΕ (ΕΛ. ΠΑΙΔΕΙΑ)

ΑΝΑΔΟΧΟΙ : ΕΡΑΤΟΣΘΕΝΗΣ Ε.Π.Ε - ΑΛ. ΠΑΝΤΑΖΗΣ

ΘΕΜΑ : ΡΥΜΟΤΟΜΙΚΟ ΣΧΕΔΙΟ

ΔΙΑΤΑΞΗ ΠΙΝΑΚΙΔΩΝ

483.2-212.0 | 483.6-212.7
483.2-211.7 | 483.6-211.7 | 484.0-211.7
3

ΧΑΡΤΗΣ : Π - 2.1

ΠΙΝΑΚΙΔΑ 3

ΚΛΙΜΑΚΑ : 1 : 1000

ΗΜΕΡΟΜΗΝΙΑ : Ιούνιος 1996

ΜΕΛΕΤΗΤΕΣ :		ΕΠΙΒΛΕΠΟΝΤΕΣ	
ΑΛ. ΠΑΝΤΑΖΗΣ ΑΡΧΙΤ. ΠΟΛΕΟΔΟΜΟΣ	Π. ΝΙΚΑΚΗΣ ΑΡΧΙΤ. ΠΟΛΕΟΔΟΜΟΣ	Κ.ΚΑΤΣΙΚΗ	ΑΝΑΛΗΨΑ

ΠΕΤΡΟΣ Β. ΝΙΚΑΚΗΣ
ΑΡΧΙΤΕΚΤΩΝ ΜΗΧΑΝΙΚΟΣ
ΔΙΠΛ. ΠΑΝΕΠΙΣΤΗΜΙΟΥ ΡΩΜΗΣ
ΜΕΛΟΣ Τ.Ε.Ε. ΑΡΙΘΜΟΣ ΜΗΤΡΩΟΥ 25600
ΑΓΙΟΥ 15 ΜΑΡΟΥΣΙ ΤΗΛ. 8062622 ΑΦΜ 10539370

...ΛΛΟΝΤΟΣ ΧΩΡΟΤΑΞΙΑΣ & ΔΗΜ. ΕΡΓΩΝ
...ΟΔΕΥΕΙ ΤΗΝ ΥΠ' ΑΡΙΘΜ. Γ. 1615/03 ...
"Έγκρισης πολεοδ. μελέτης τμήματος πολεοδ. ενότητας 3 περιοχή "Ελληνική Παιδεία - Βορρέ" του δ. Αμαρουσίου (ν. Αττικής) & τροπ/σης του εγκεκριμένου ρυμοτ. σχεδίου στα όρια σύνδεσης με την περιοχή επέκτασης".
ΑΘΗΝΑ 16 Ιανουαρίου 2003
Ο Δ/ντης

Γ. Παπαδόπουλος

Αρ. φ. 15/03
σχ. 3

484.0-211.4/1

Αριθ. 8882/20.12.2002 (2)

Κήρυξη ως αναδασωτέας καμένης δημόσιας δασικής έκτασης εμβαδού δέκα (10) στρεμμάτων κειμένης στο δέκατο (10) χιλιόμετρο της νέας εθνικής οδού Χανίων Ρεθύμνης νοτίως και εν επαφή προς αυτήν περιφερείας Δήμου Σούδας Νομού Χανίων.

Ο ΓΕΝΙΚΟΣ ΓΡΑΜΜΑΤΕΑΣ ΠΕΡΙΦΕΡΕΙΑΣ ΚΡΗΤΗΣ

Έχοντας υπόψη:

1) Τις διατάξεις του Ν. 3200/55 περί Διοικητικής Αποκέντρωσης, όπως τροποποιήθηκαν και συμπληρώθηκαν μεταγενέστερα με τις διατάξεις του Ν. 2503/1997.

2) Τις διατάξεις του άρθρου 117 παρ. 3 του Συντάγματος των Ελλήνων.

3) Τις διατάξεις του Ν. 998/1979 περί προστασίας των δασών κ.λ.π. και ειδικότερα:

α) Του άρθρου 41 παρ. 1. και του άρθρου 38 παρ. 1.

4) Τις διαταγές του Υπουργείου Γεωργίας:

α) 160417/1180/8.7.1980 και

β) 182447/3049/24.9.1980.

5) Την 8881/20.12.2002 εισηγητική έκθεση της Δ/νσης Δασών Χανίων, με την οποία προτείνει να κηρυχθεί αναδασωτέα η αναφερομένη σ' αυτήν δημόσια δασική έκταση εμβαδού δέκα (10) στρεμμάτων, που κάηκε την 8.8.2002, και κείται στο δέκατο (10) χιλιόμετρο της νέας εθνικής οδού Χανίων - Ρεθύμνης νοτίως και εν επαφή προς αυτήν περιφερείας του Δήμου Σούδας Νομού Χανίων, για τους λόγους, που αναφέρονται σ' αυτήν, αποφασίζουμε:

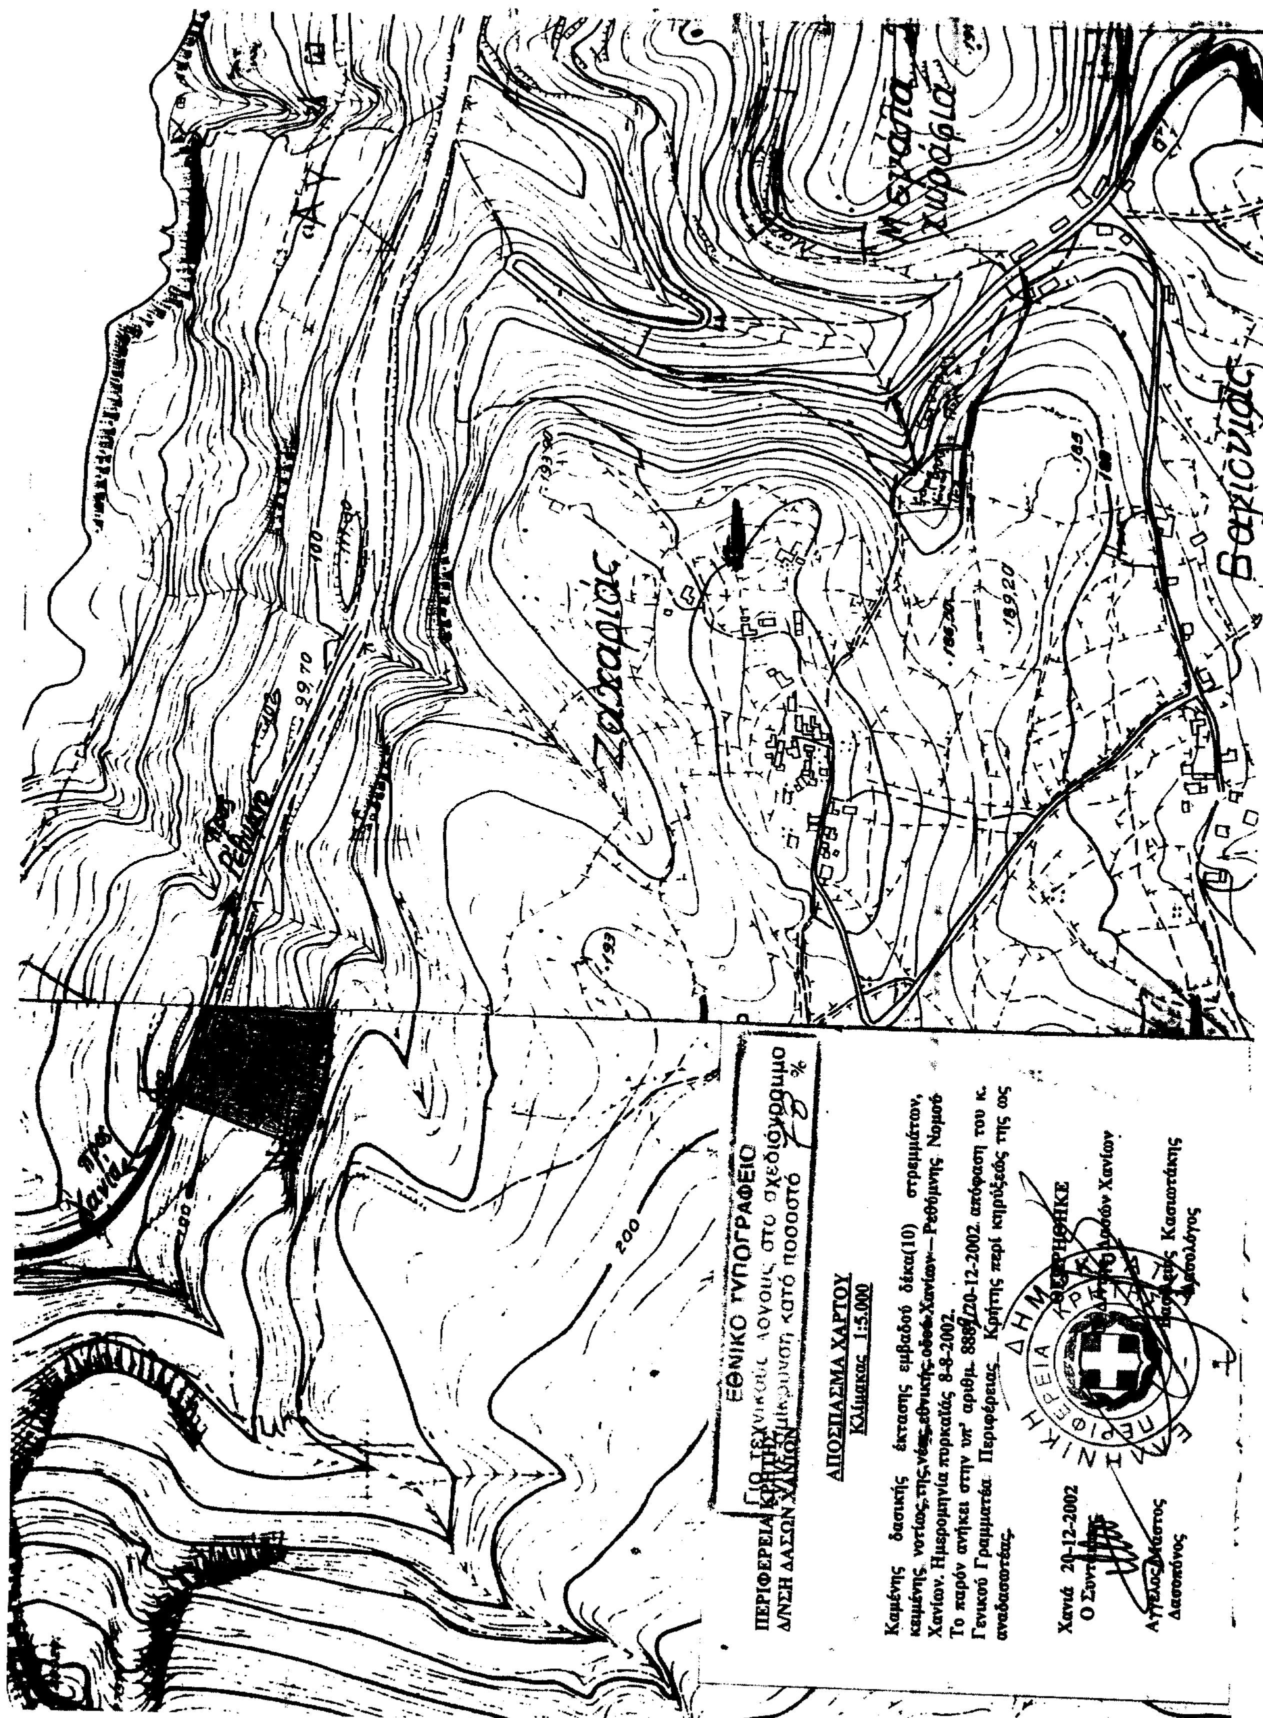
Κηρύσσουμε αναδασωτέα την καμένη δημόσια δασική έκταση εμβαδού δέκα (10) στρεμμάτων που κείται στο δέκατο (10) χιλιόμετρο της νέας εθνικής οδού Χανίων - Ρεθύμνης νοτίως και εν επαφή προς αυτήν περιφερείας Δήμου Σούδας Νομού Χανίων.

Απεικονίζεται αυτή κατά θέση, σχήμα μέγεθος και όρια στο θεωρημένο από τον Δ/ντή Δασών Χανίων απόσπασμα χάρτου κλίμακας 1:5000, το οποίο είναι αναπόσπαστα προσηρτημμένο στην παρούσα απόφασή μας.

Σκοπός για τον οποίο κηρύσσεται αναδασωτέα είναι η διατήρηση του δασικού χαρακτήρα αυτής, η αποκατάσταση με φυσική αναγέννηση ή τεχνητή αναδάσωση της καμένης δασικής βλαστήσεως και ο αποκλεισμός της αλλαγής χρήσεώς της.

Χανιά, 20 Δεκεμβρίου 2002

Ο Γενικός Γραμματέας Περιφέρειας
ΑΘΑΝ. ΚΑΡΟΥΝΤΖΟΣ


ΕΘΝΙΚΟ ΤΥΠΟΓΡΑΦΕΙΟ
Για τεχνικούς λόγους στο σχεδιάγραμμο έγινε σμίκρυνση κατά ποσοστό 78 %
ΠΕΡΙΦΕΡΕΙΑ ΚΡΗΤΗΣ
Δ/ΝΣΗ ΔΑΣΩΝ ΧΑΝΙΩΝ
ΑΠΟΣΠΑΣΜΑ ΧΑΡΤΟΥ
Κλίμακας 1:5.000
Καμένης δασικής έκτασης εμβαδού δέκα(10) στρεμμάτων, κειμένης νοτίως της νέας εθνικής οδού Χανίων—Ρεθύμνης Νομού Χανίων. Ημερομηνία πυρκαϊάς 8-8-2002.
Το παρόν ανήκει στην υπ' αριθμ. 8889/20-12-2002 απόφαση του κ. Γενικού Γραμματέα Περιφέρειας Κρήτης περί κηρύξεώς της ως αναδασωτέας.
Χανιά 20-12-2002
Ο Συντάξας
Άγγελος Μάστος
Δασοπόνος
ΘΕΩΡΗΘΗΚΕ
Ο Δ/ντής Δασών Χανίων
Βασίλειος Κασιωτάκης
Δασολόγος
ΕΛΛΗΝΙΚΗ ΠΕΡΙΦΕΡΕΙΑ ΚΡΗΤΗΣ
προς Χανιά
προς Ρέθυμνο
99,70
100
200
193
193,90
Ζαχαριάς
186,00
189,20
185
180
Μεγάλα Χωράφια
Βαρισνιάς